


OGGETTO: PERIMETRAZIONE PLANIMETRIA ALLOCAZIONE UNITA' IMMOBILIARE OGGETTO AVVISO ESPLORATIVO

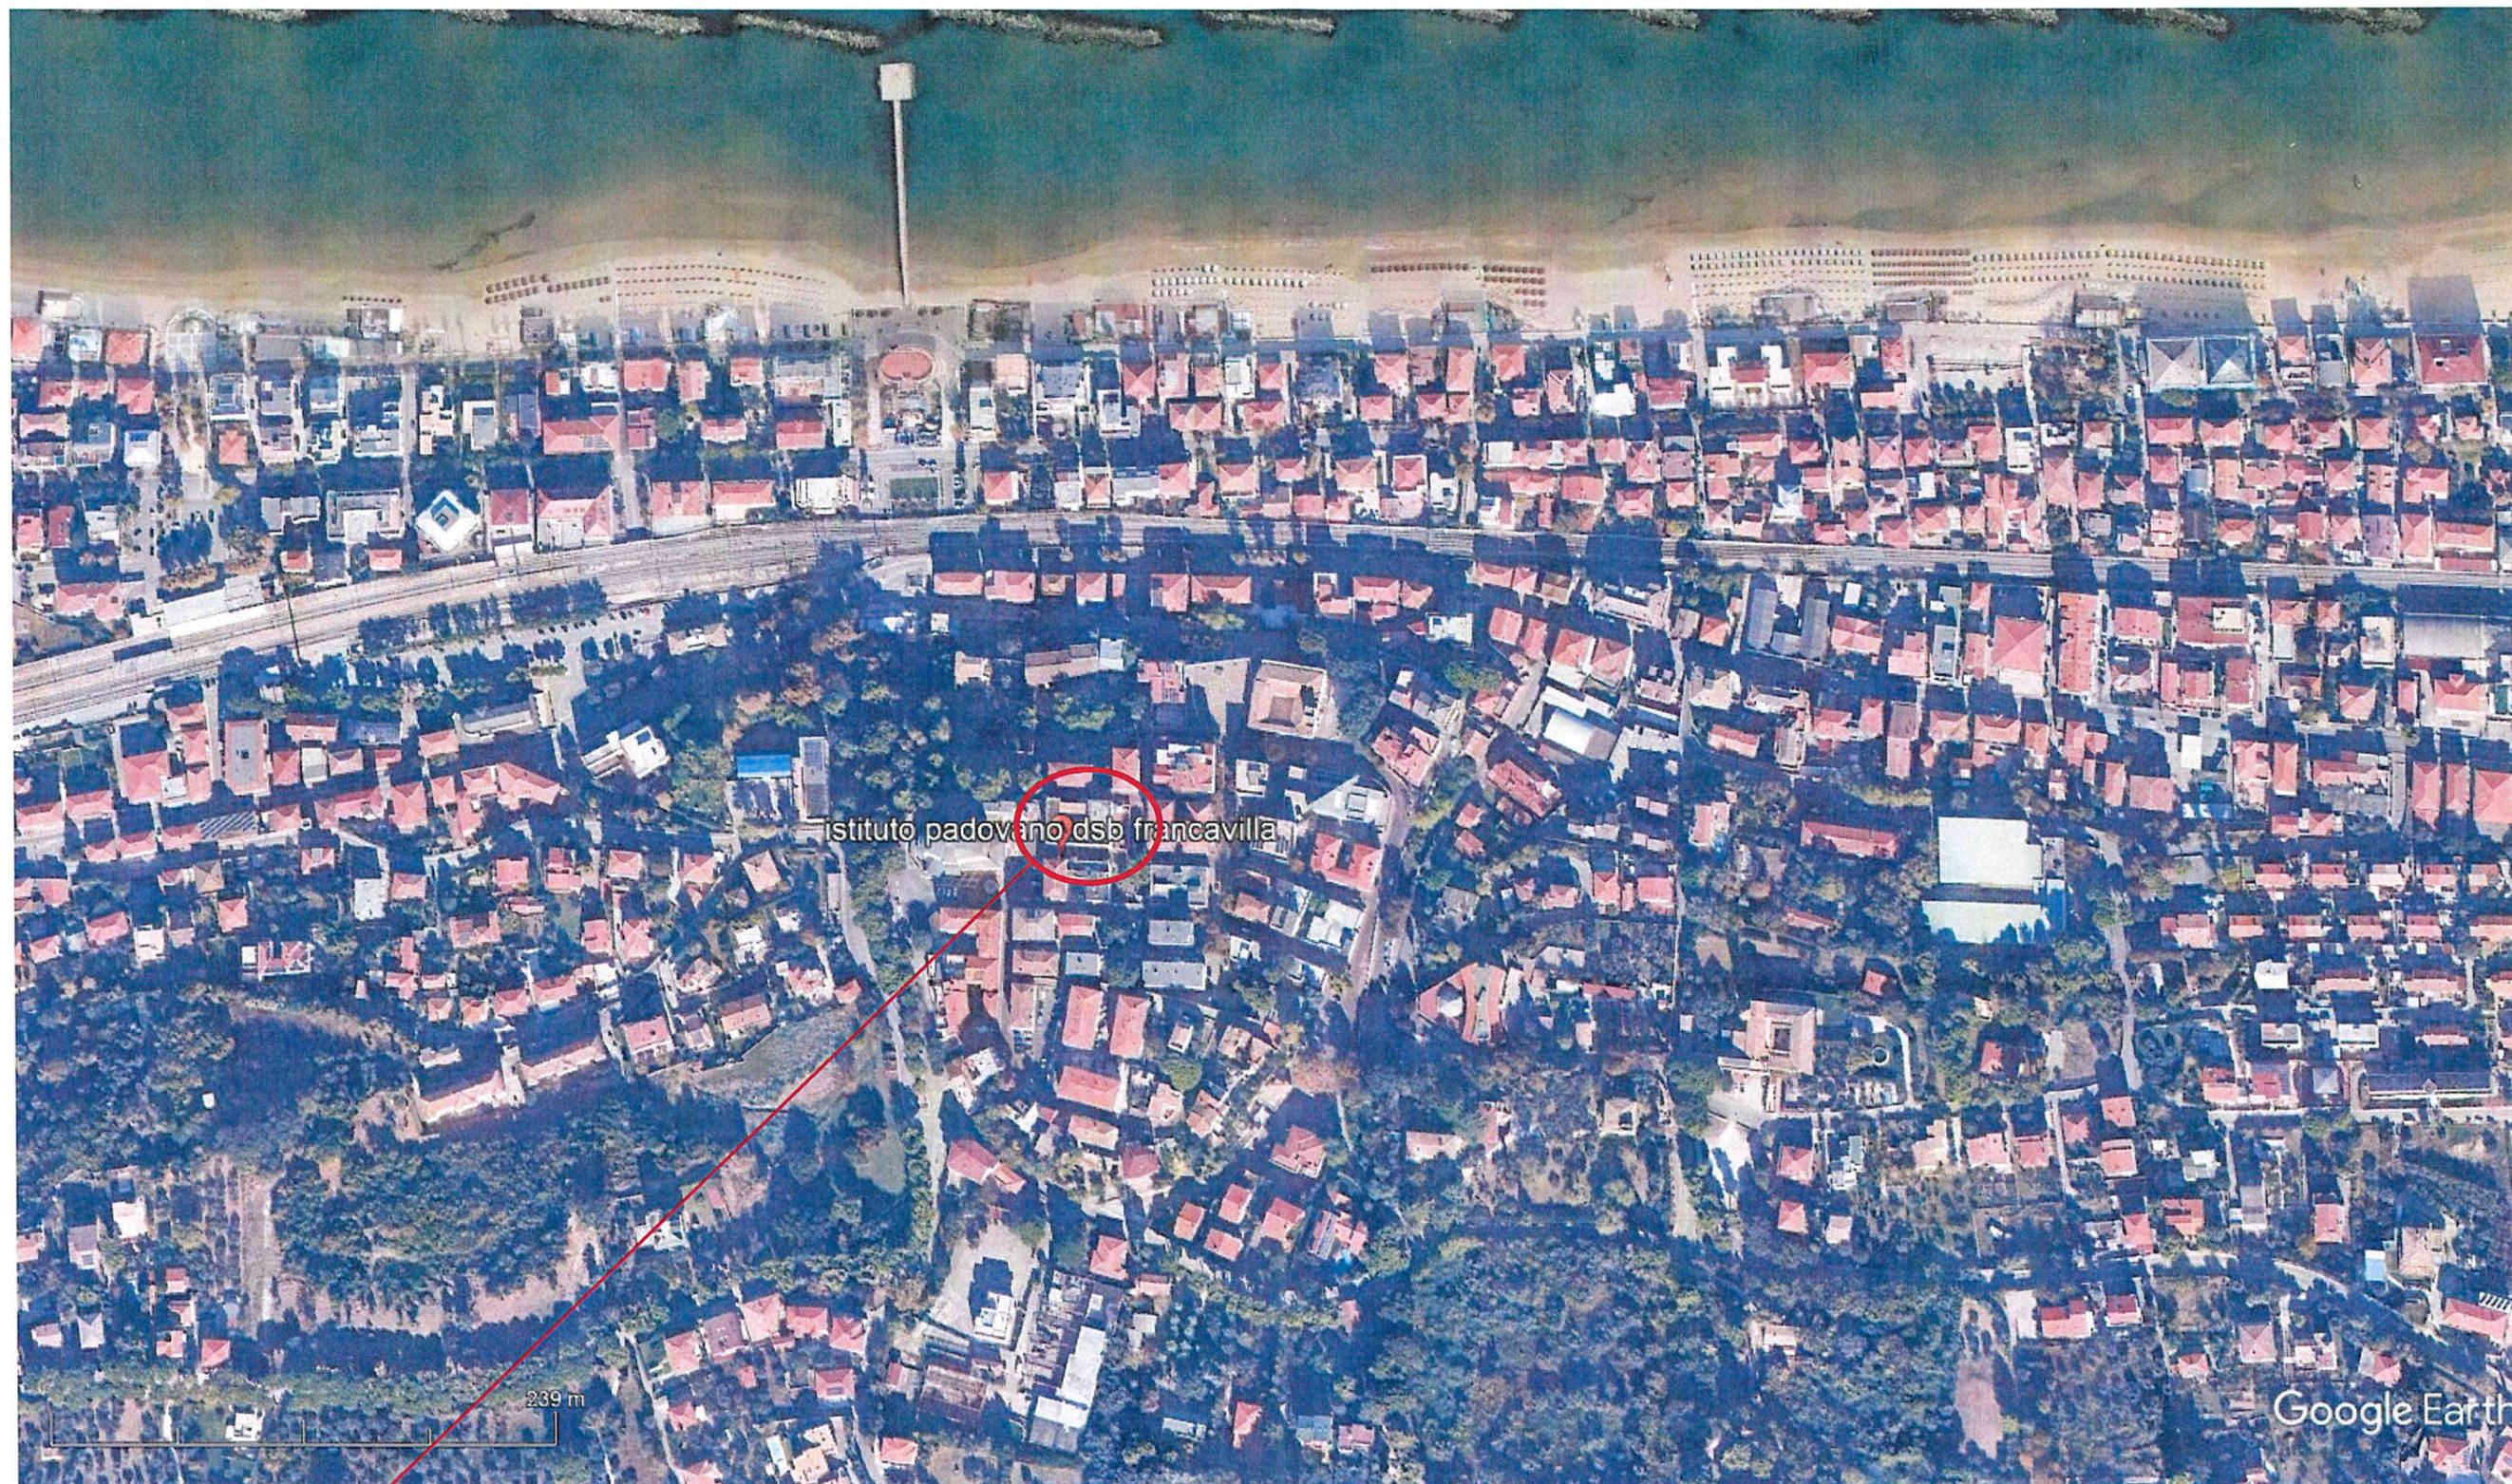

IMMOBILE SEDE DELL'ATTUALE DISTRETTO SANITARIO DI BASE EX ISTITUTO PADOVANO - PIAZZA SAN FRANCO